


Stav	Návrh	
		Hranice řešeného území
		Hranice katastrálních území
		Hranice zastavěného území stanovená ke dni 14.7.2021
		Plochy změn v krajíně
		Plochy přestavby
		Zastavitelné plochy
		Koridor lokální dopravní infrastruktury
		Koridor nadmístní dopravní infrastruktury
		Plochy technické infrastruktury - inženýrské sítě
		Plochy vodní a vodohospodářské
		Framen, zdroj vody
		Vodojem
		Čerpací stanice vody
		Vodárna
		Vodovod pitný
		Čistírna odpadních vod
		Kanalizace jednotná
		Kanalizace dešťová
		Kanalizace splašková
		Trafostanice
		Vedení VN - kabelové
		Vedení VN
		Stanice katodové ochrany
		Uzemnění produktovodu
		Produktovod
		Telekomunikační zařízení
		Telekomunikační kabel
		Radiový směrový spoj
		Optické vedení
		Hlavní odvodňovací zařízení

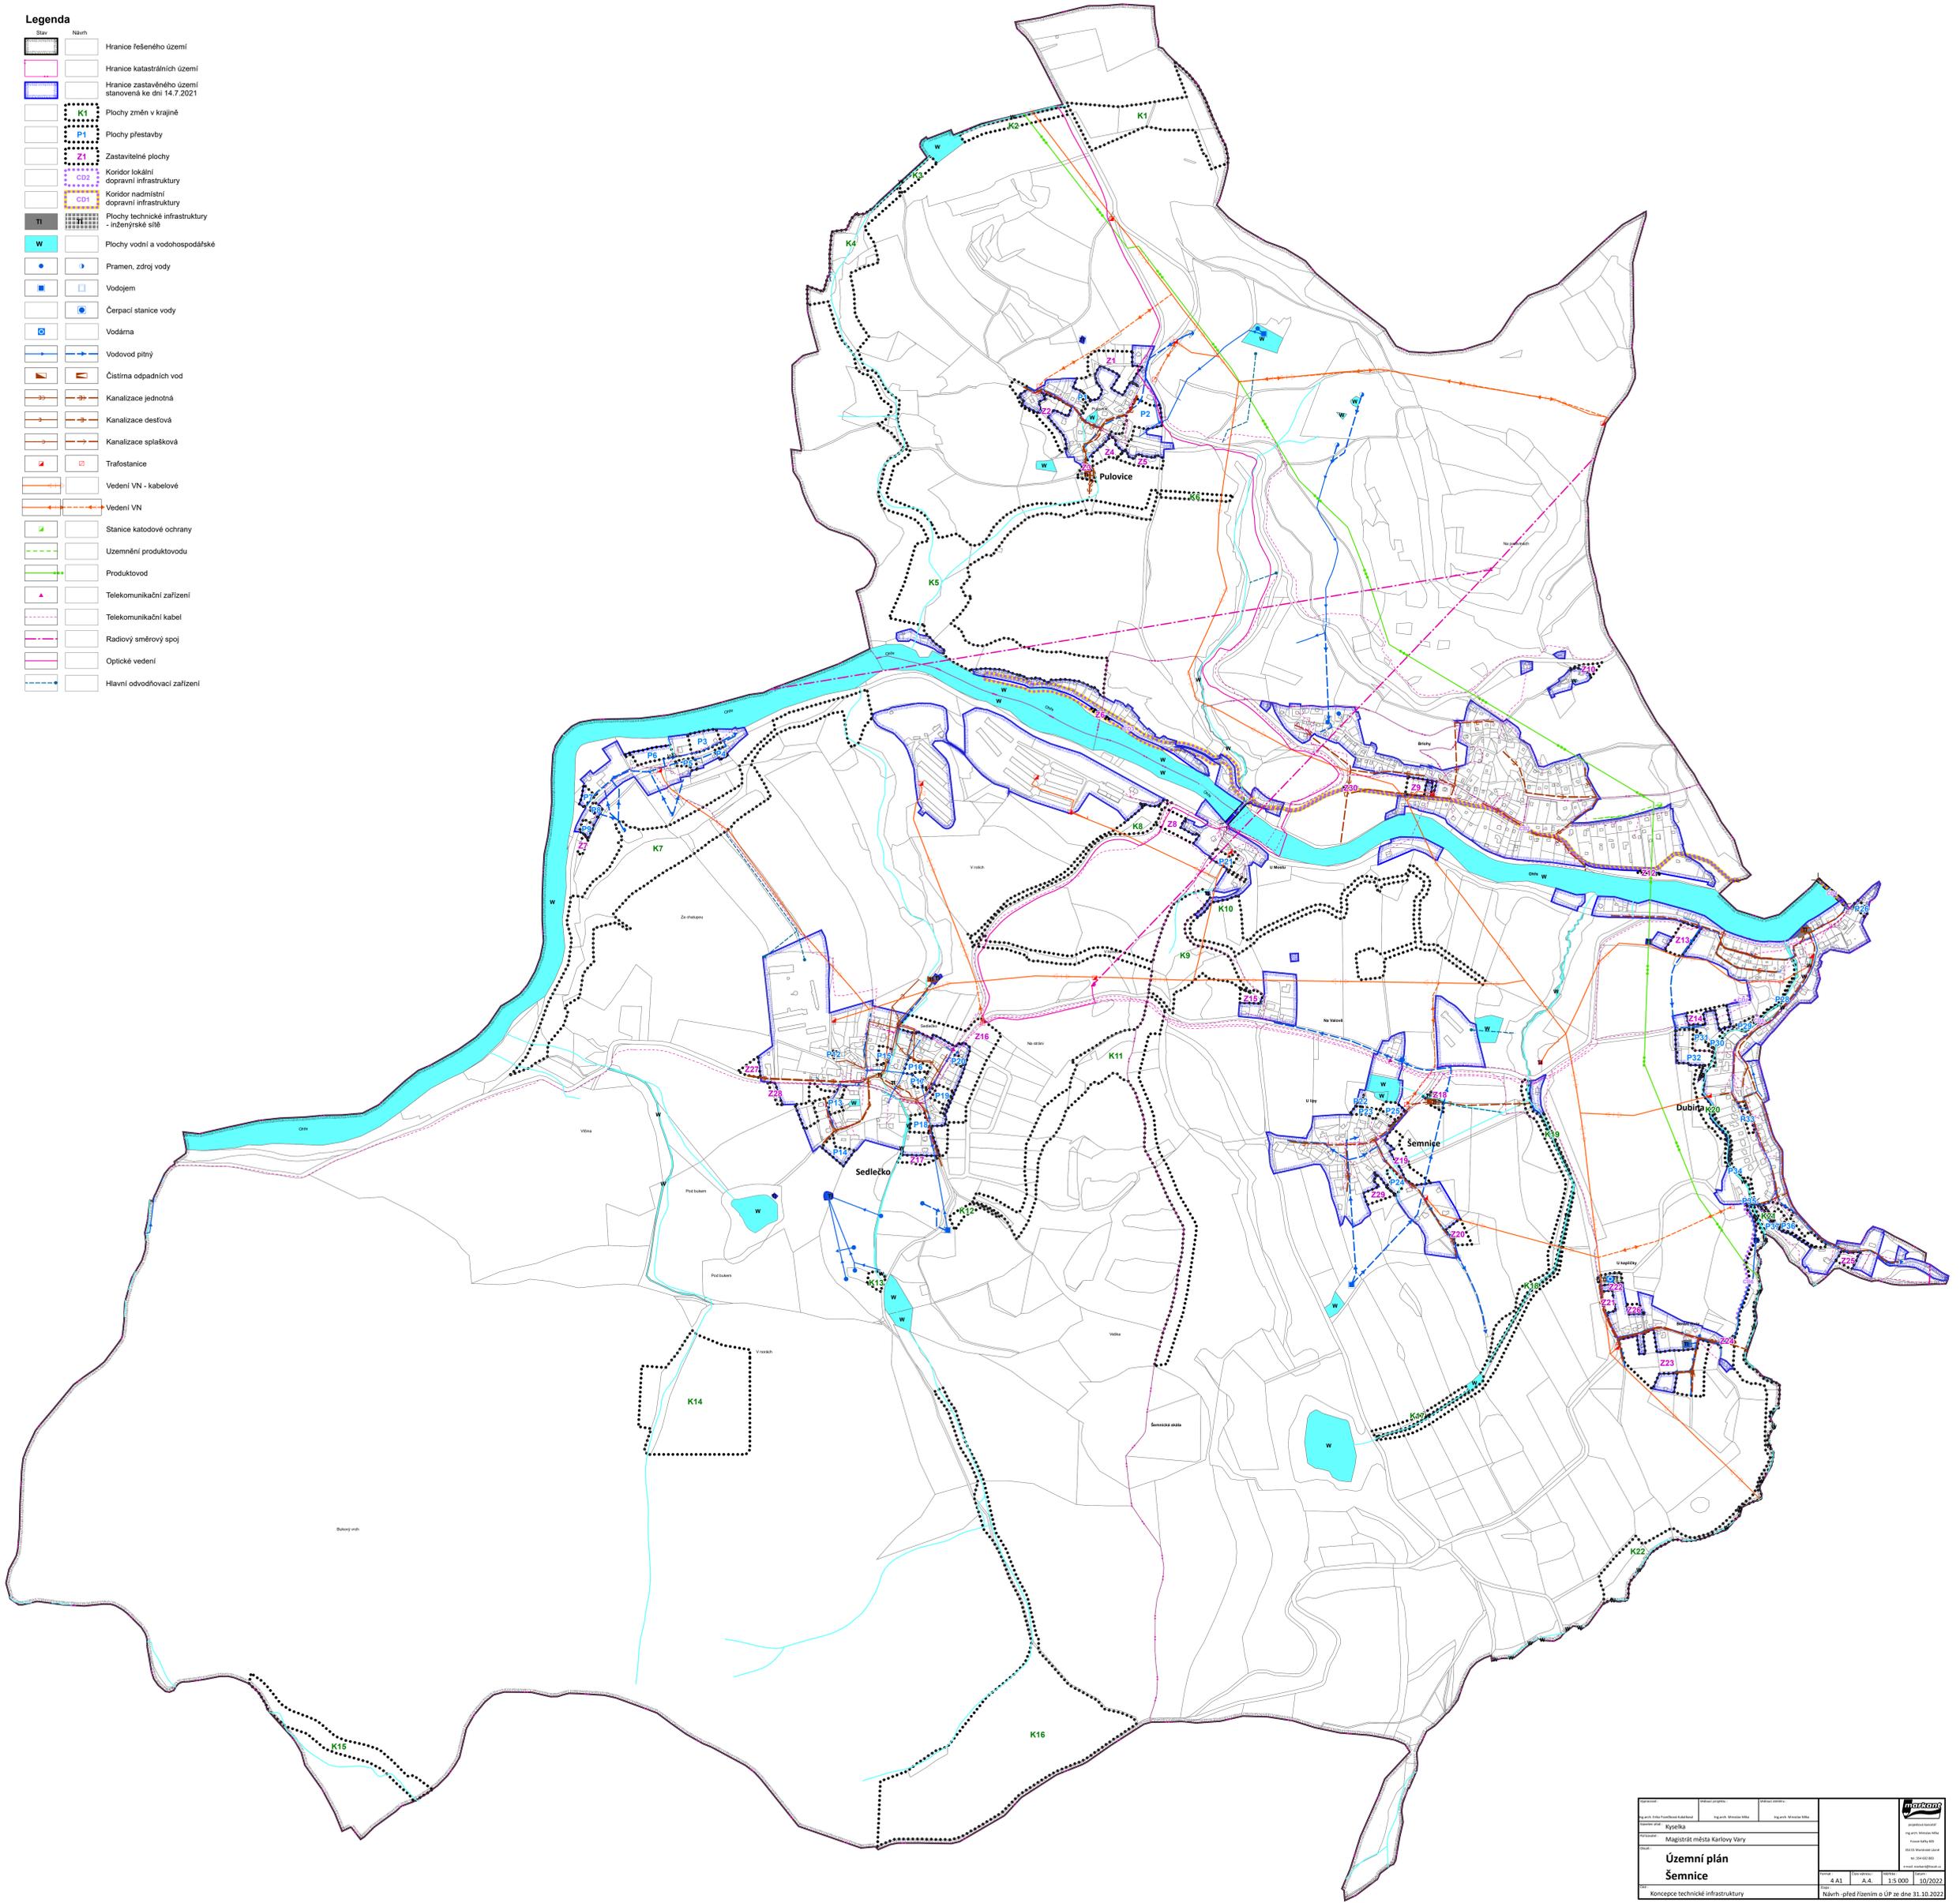

Objekt	Projektant	Objekt
Objekt	Objekt	Objekt
<p>Kyšerka Magistrát města Karlovy Vary</p> <p>Územní plán Šemnice</p> <p>Koncepce technické infrastruktury</p>		
Formát	Číslo	Datum
4 A1	A.4	1:5 000 10/2022
Návrh - před řízením o ÚP ze dne 31.10.2022		